


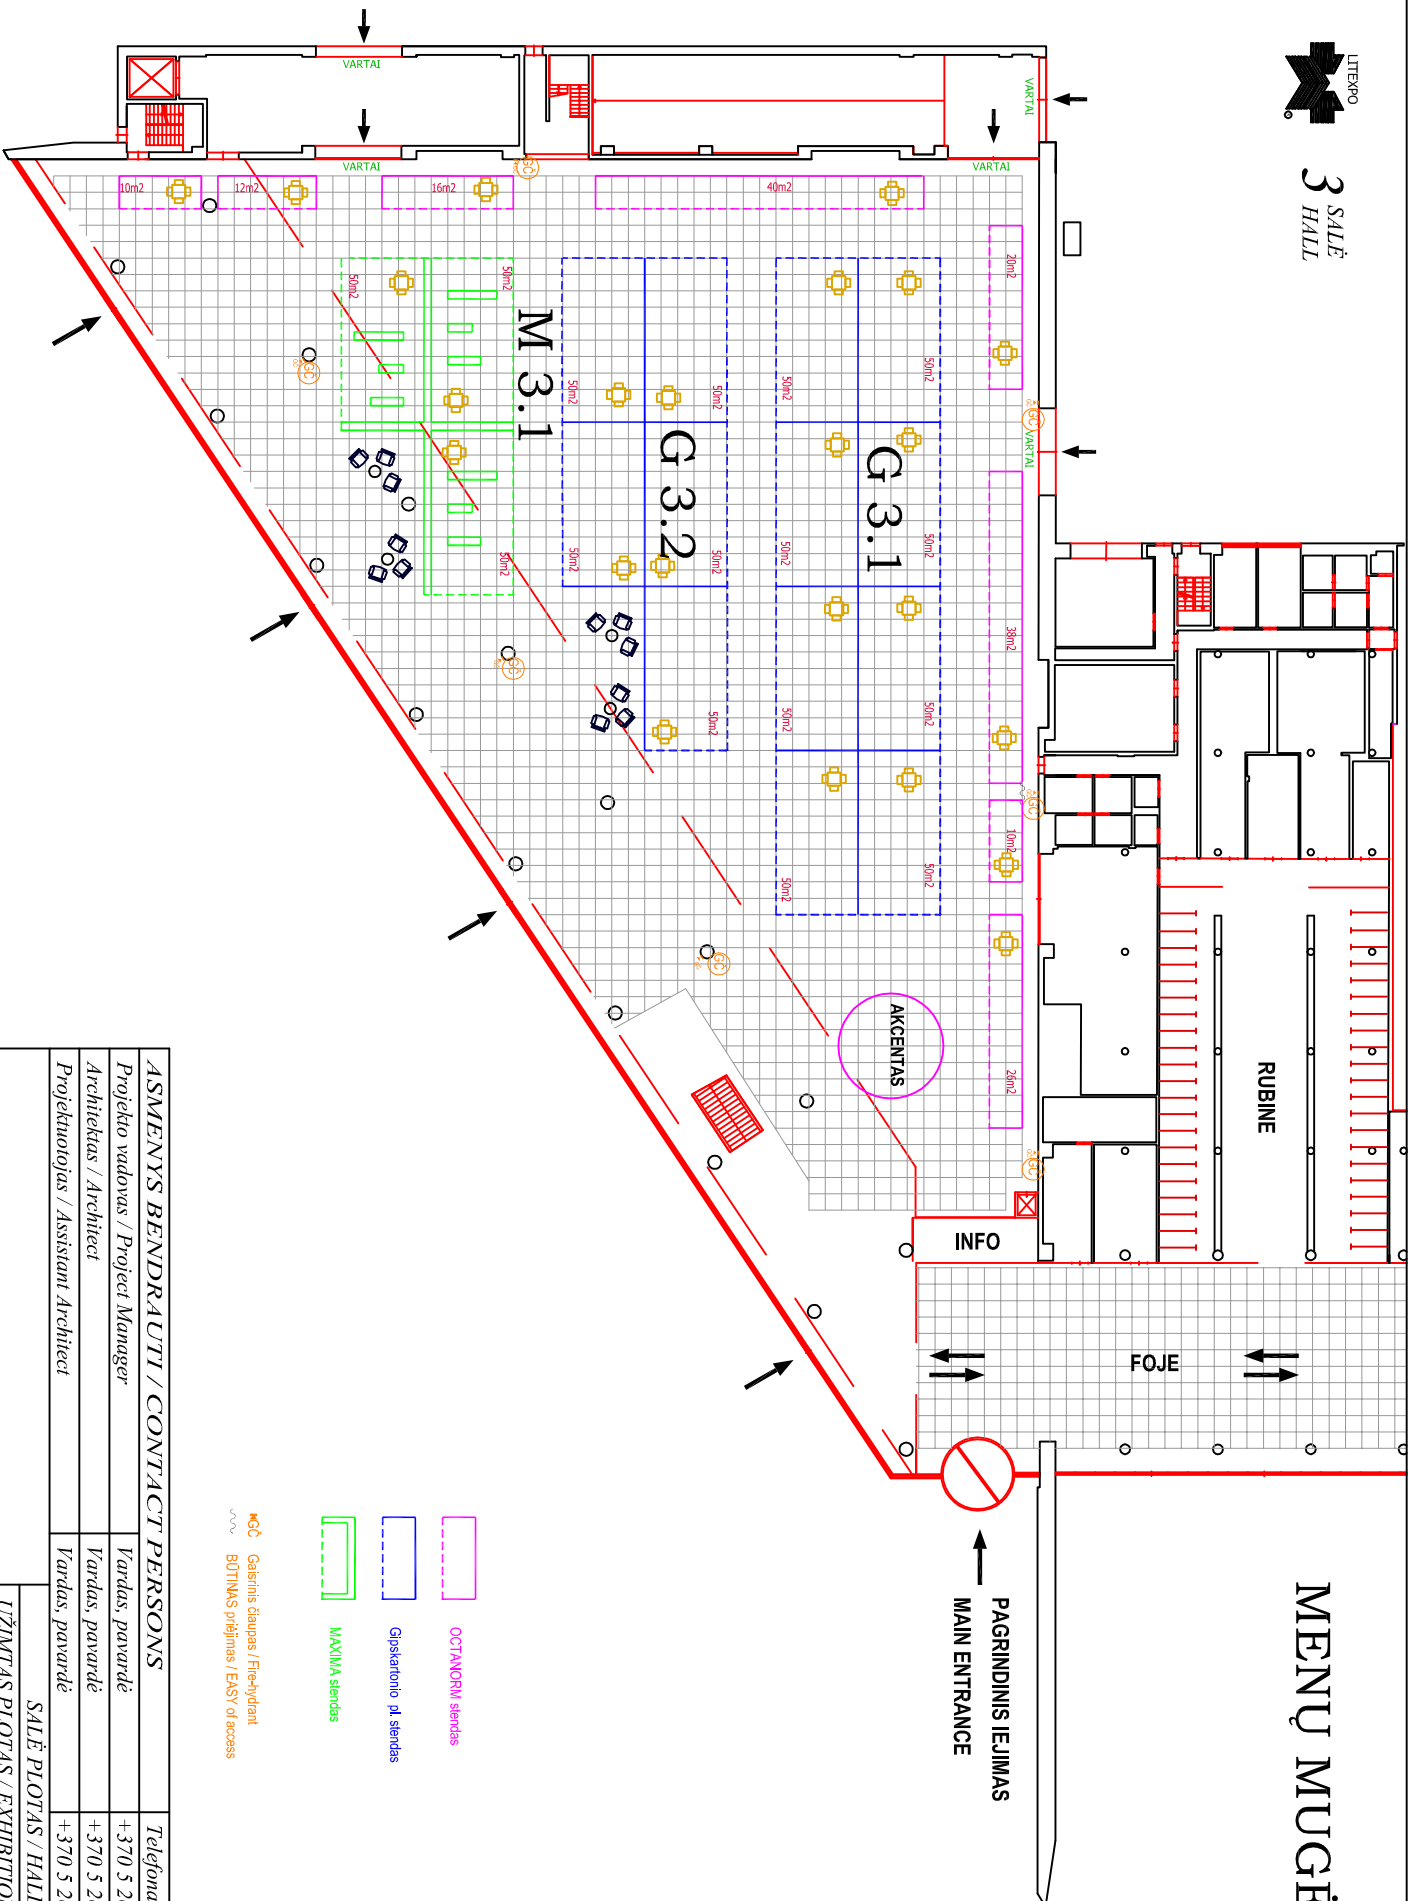

3 SALĖ
3 HALL

MENŲ MUĖĖ 2009



- OCTANDRMI standas
- Gipskartono pl standas
- MAXIMA standas
- MGČ Galerinis dangus / Fire-hydrant
- BOTINAS priėjimas / EASY of access

2008 03 18

ASMENYS BENDRAUTI / CONTACT PERSONS		Telefonas/Phone	Faksas / Fax
Projekto vadovas / Project Manager		+370 5 26868??	+370 5 2686826
Architektas / Architect		+370 5 26868??	+370 5 2686855
Projektuotojas / Assistant Architect		+370 5 26868??	+370 5 2686855
SALĖS PLOTAS / HALL AREA (bruto)		2610m ²	
UŽIMTAS PLOTAS / EXHIBITION AREA (netto)			